
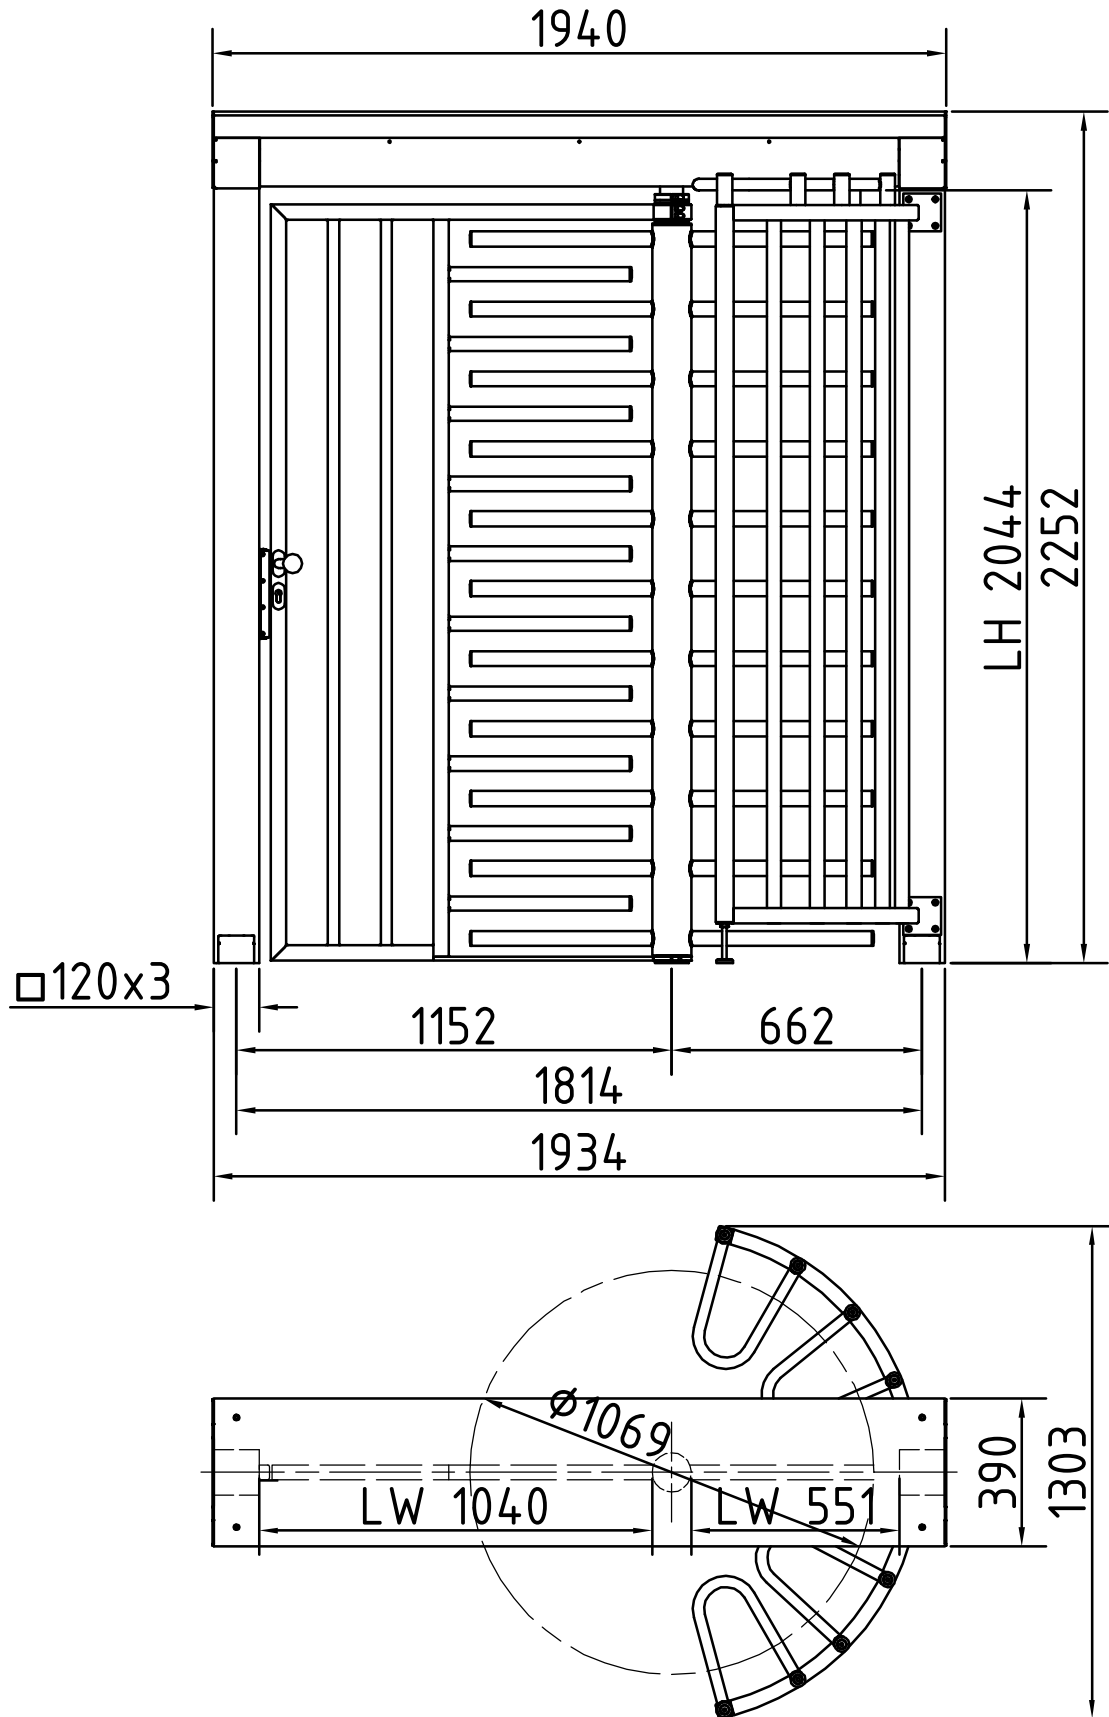





Maßblatt Modell Ecco Kombiblock Links  
1:20 Montage FFOK

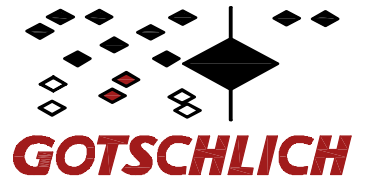



# Maßblatt Ecco Kombiblock

Links angeschlagen offen

1:20

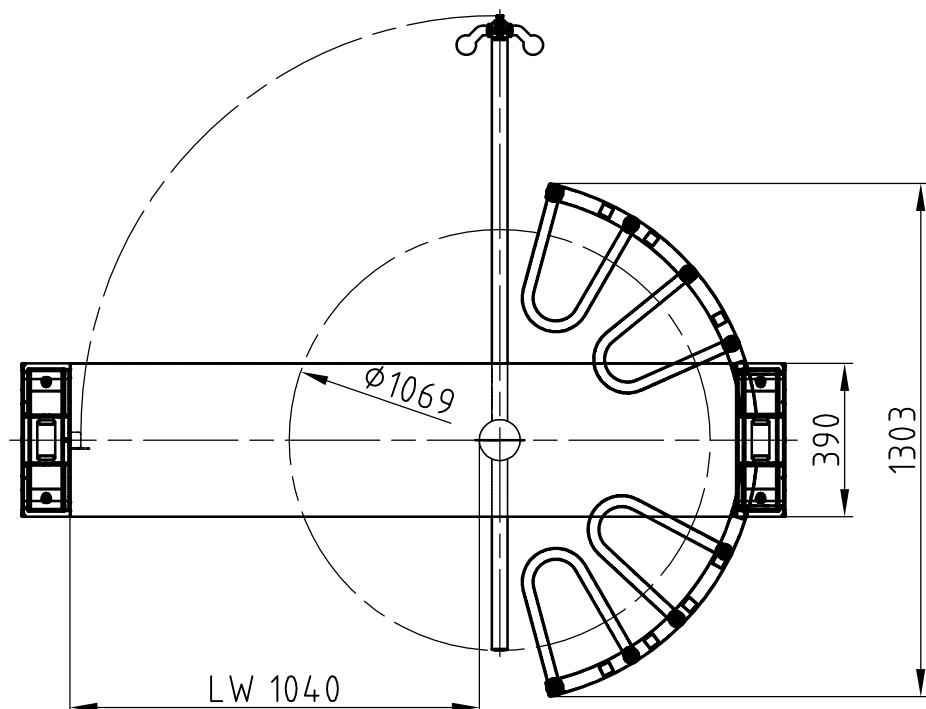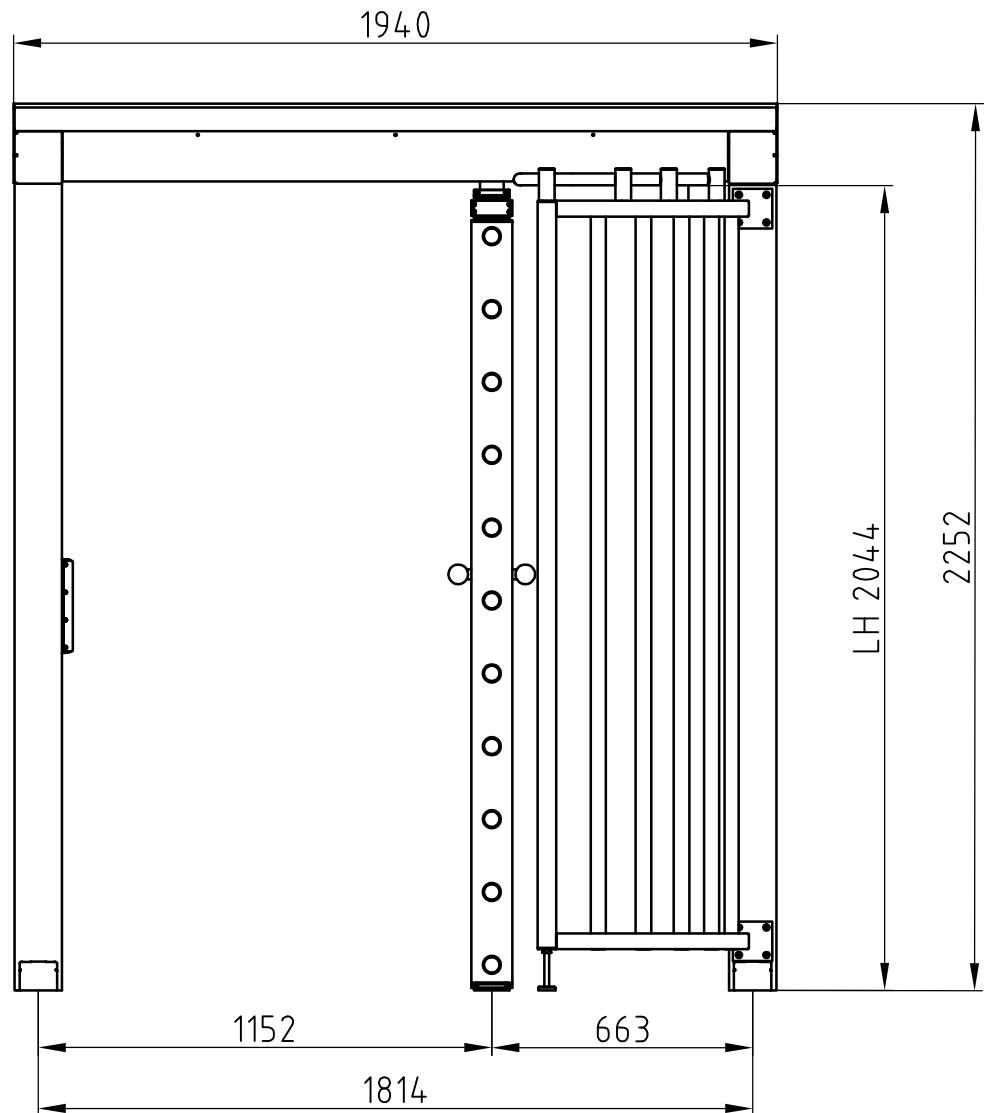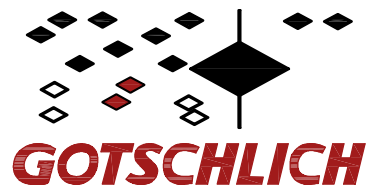

Maßblatt Modell Ecco Kombiblock Rechts  
1:20 Montage FFOK

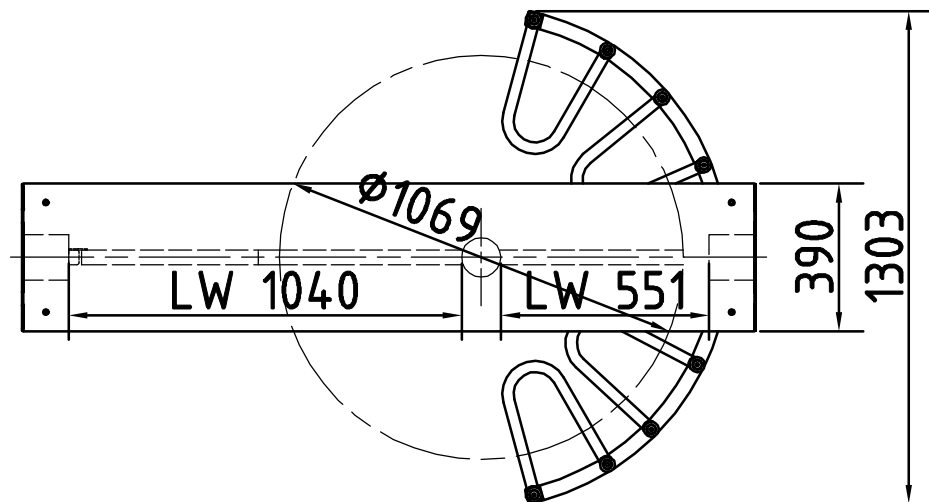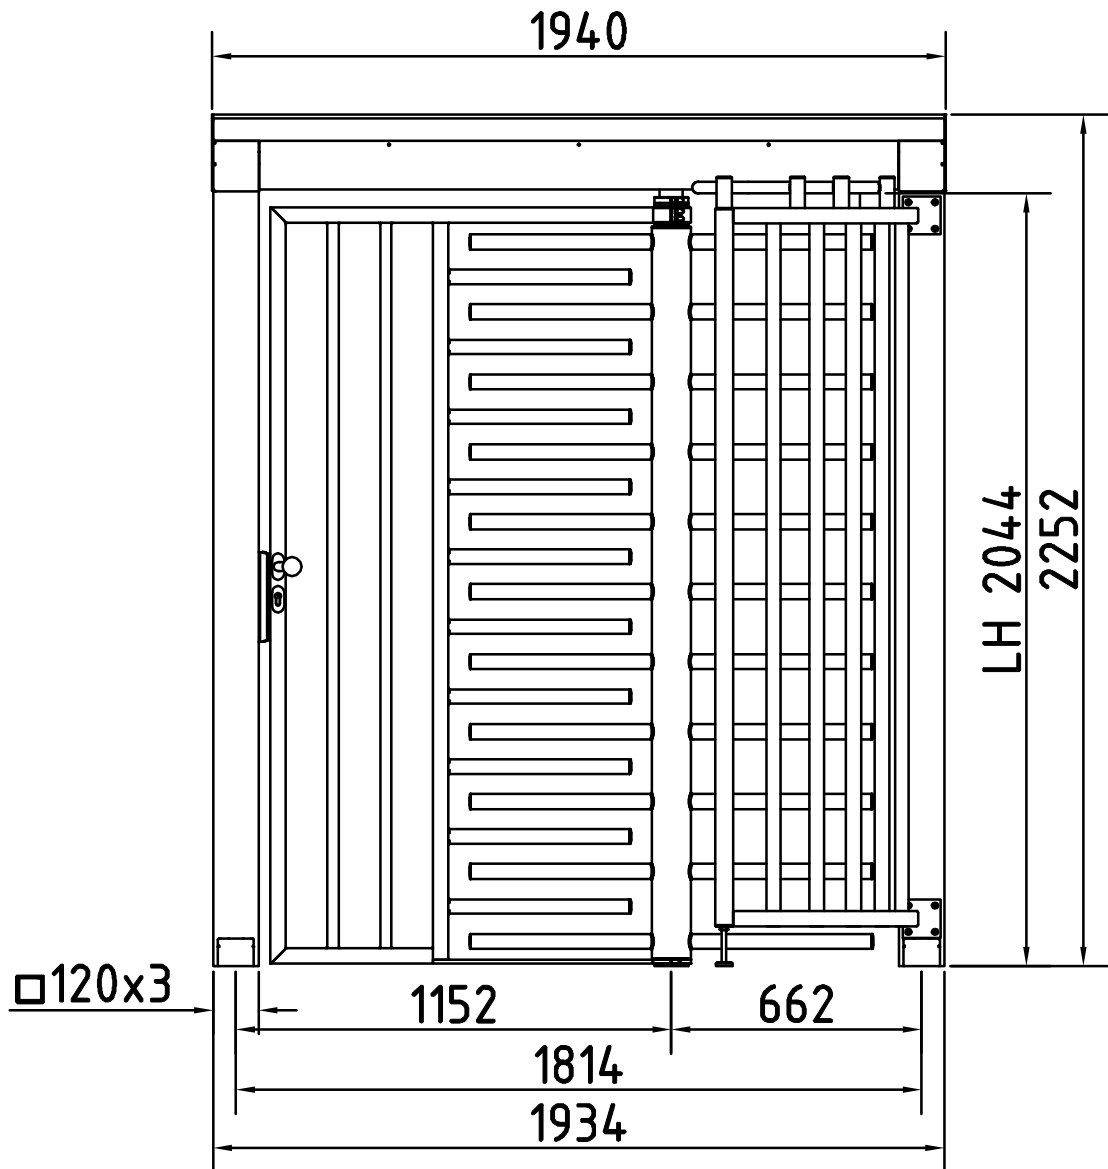

# Maßblatt Ecco Kombiblock

## Rechts angeschlagen offen



1:20

