
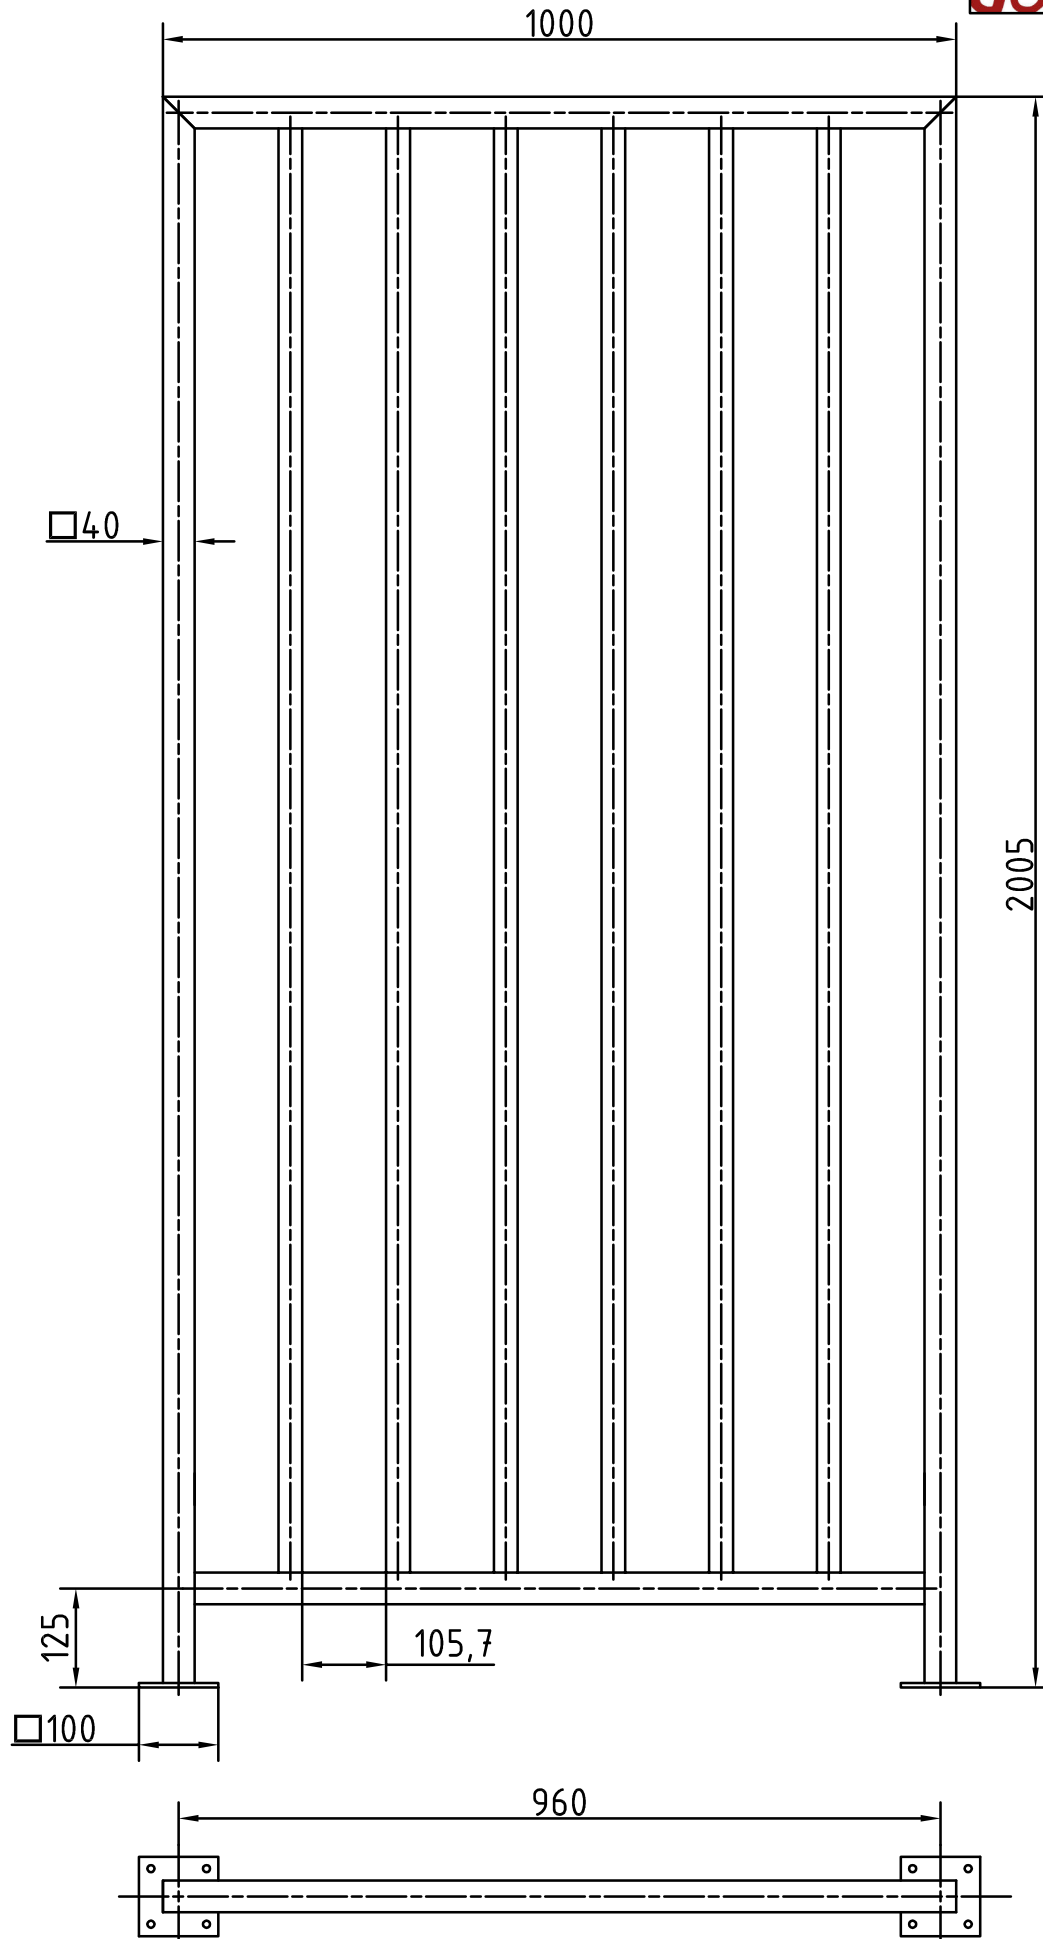


# MAßBLATT GELÄNDER ECCO 2005

1:10

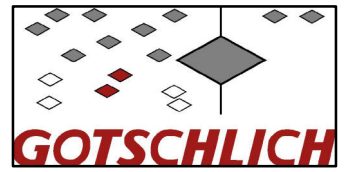

N:\05-Konstruktion\Konstruktion gemeinsam\DK-Zubehör\Geländer-Typen